






CASA DA CULTURA
DIDE BRANDÃO

Planta Baixa Galerias

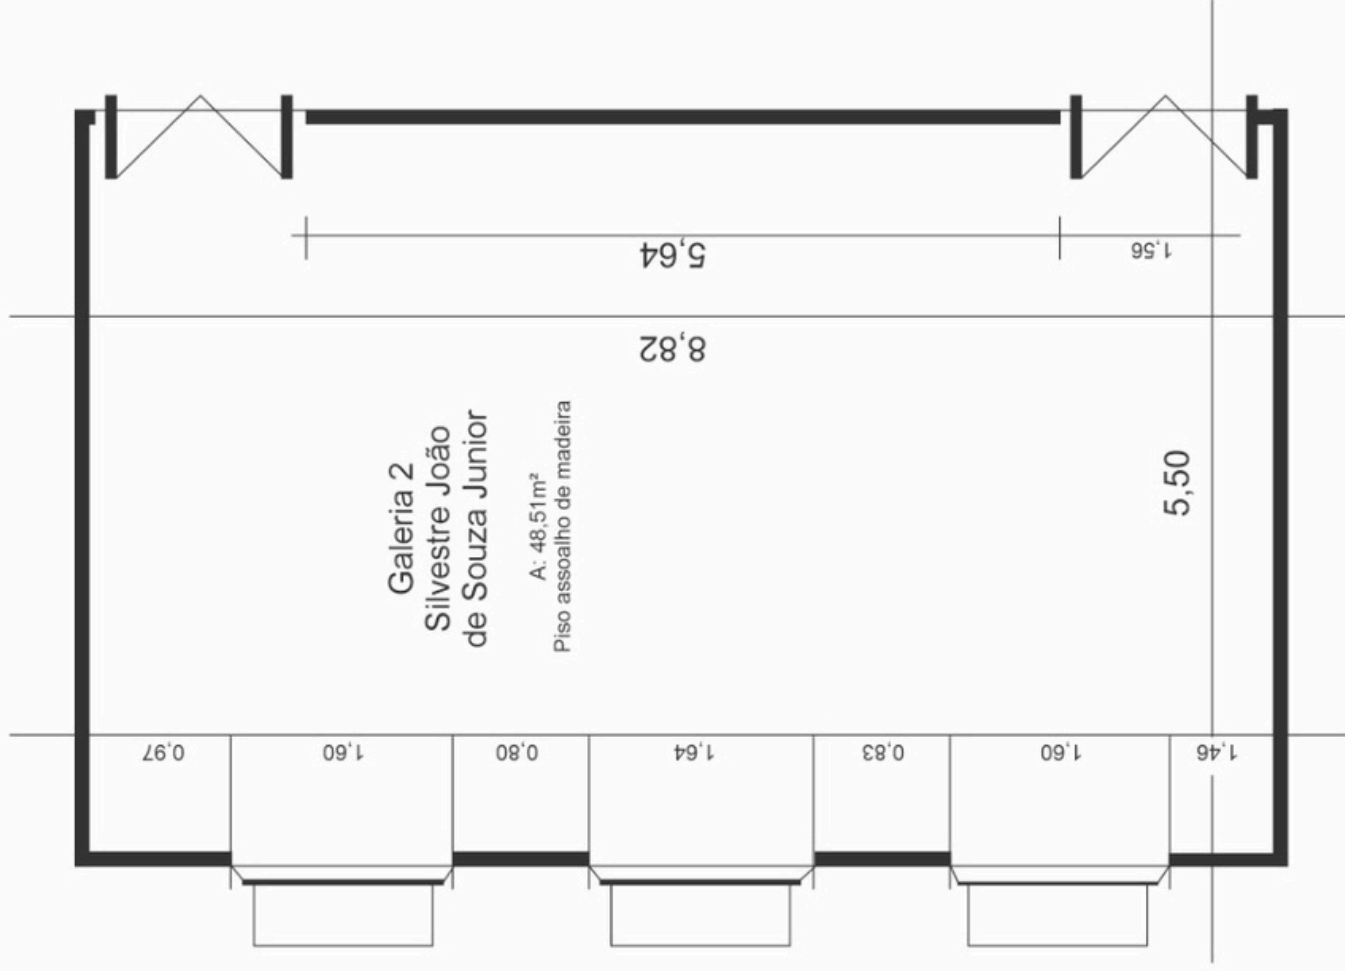

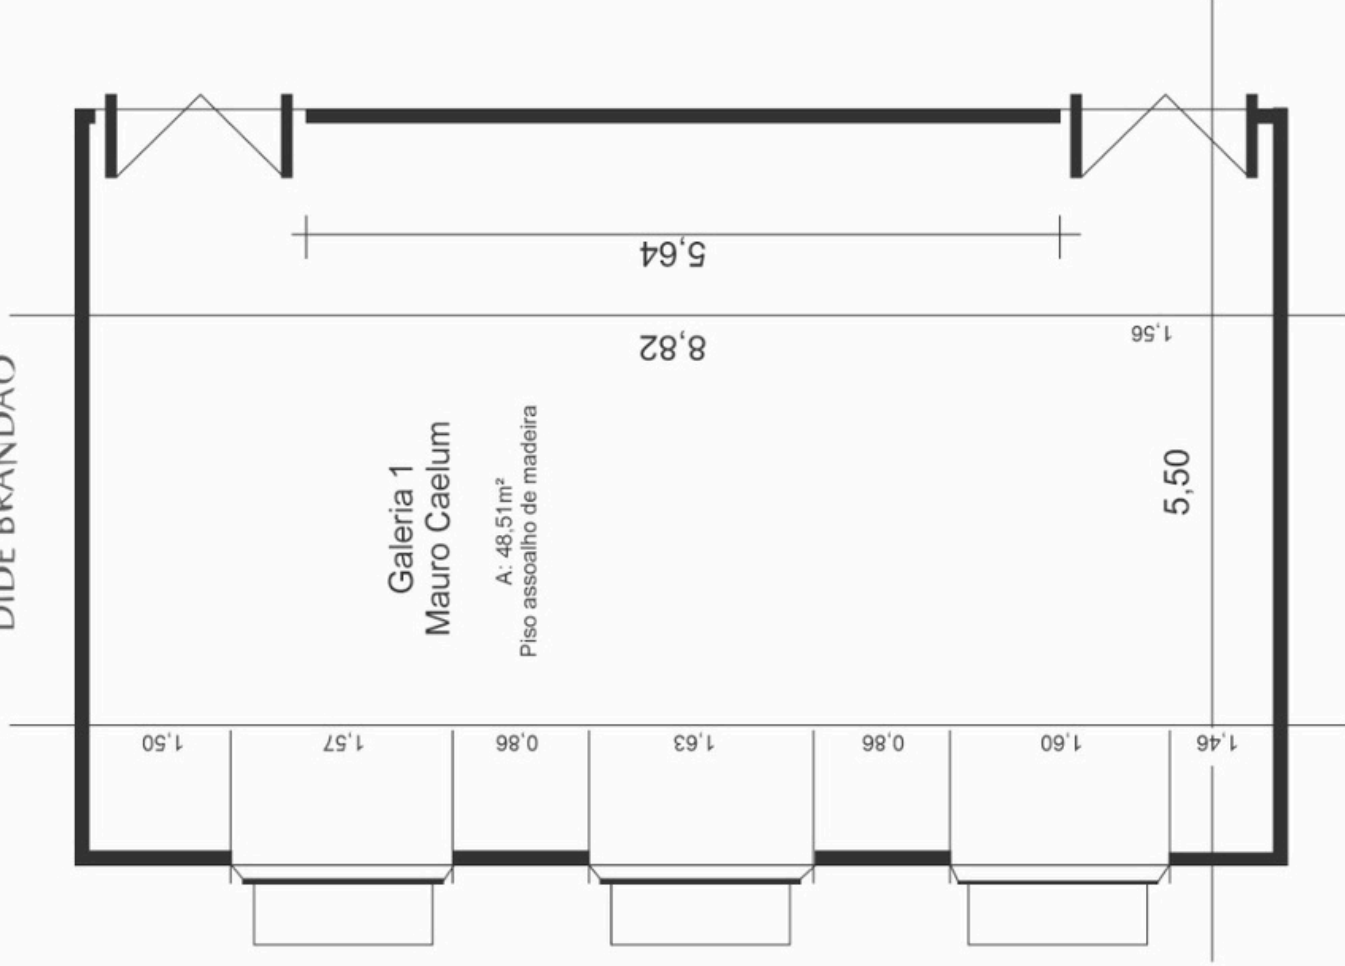

Cortes Galerias

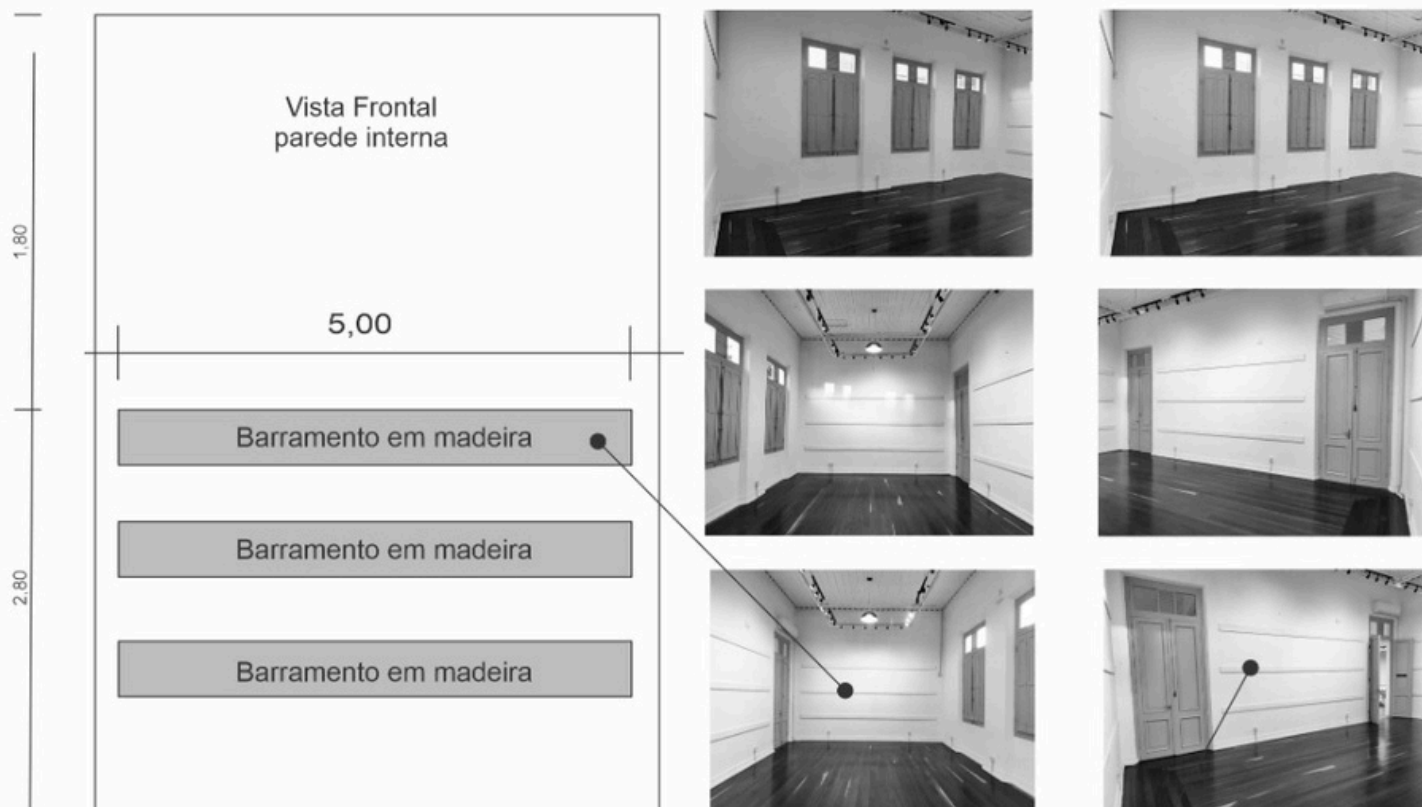

O prédio é patrimônio Tombado. Não é permitido o uso de pregos ou parafusos direto nas paredes, somente nos barramentos de madeira

*Barramento em madeira: suporte em madeira a ser utilizado para pendurar as obras.

